



## Dom Aurel

ZASTAVANÁ 163,12m<sup>2</sup>

- 1.01 - Chodba - 6,70 m<sup>2</sup>
- 1.02 - WC - 1,845 m<sup>2</sup>
- 1.03 - Obývacia miestnosť - 51,22 m<sup>2</sup>
- 1.04 - Izba - 14,73 m<sup>2</sup>
- 1.05 - Kúpeľňa - 5,60 m<sup>2</sup>
- 1.06 - Garáž - 20,416 m<sup>2</sup>
- 1.07 - Tech - 5,77 m<sup>2</sup>
- 1.08 - Chodba - 4,43 m<sup>2</sup>
- 1.09 - Izba - 12,42 m<sup>2</sup>
- 1.10 - Izba - 11,83 m<sup>2</sup>
- 1.11 - Kúpeľňa - 6,00 m<sup>2</sup>

Zastavaná plocha: 163,12 m<sup>2</sup>

Úžitková plocha: 140,96 m<sup>2</sup>

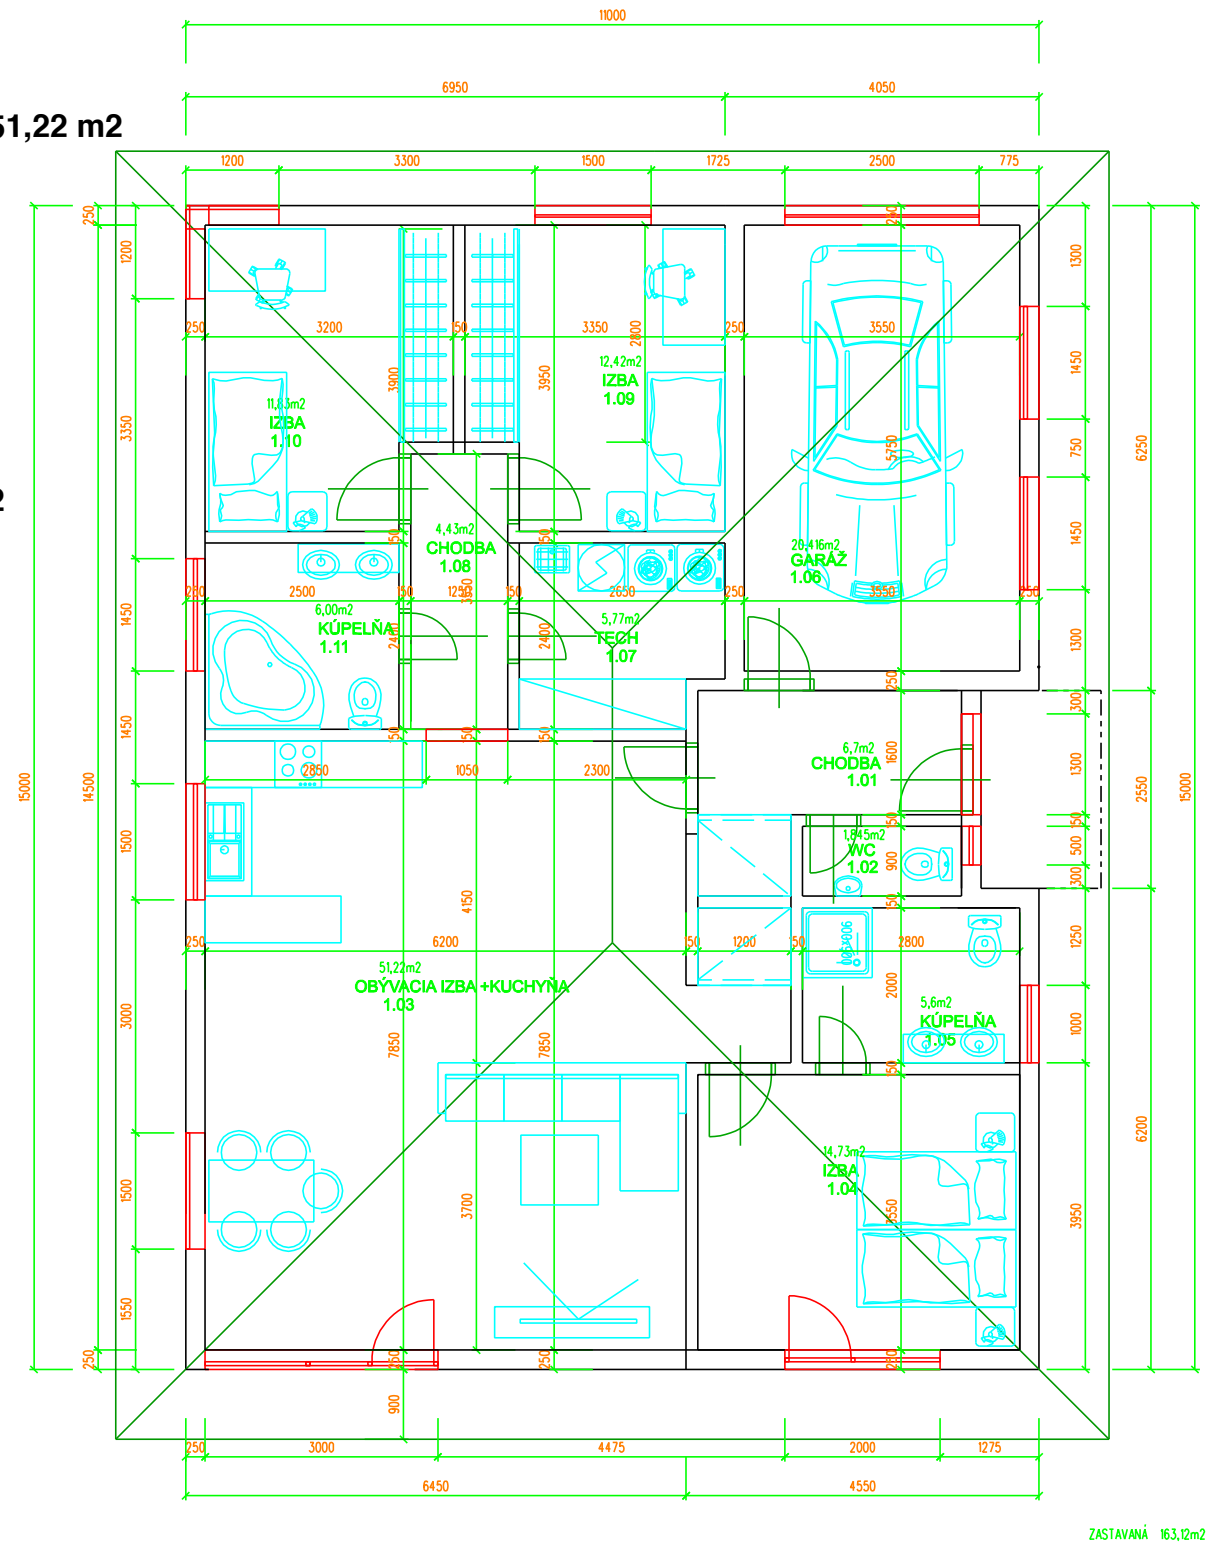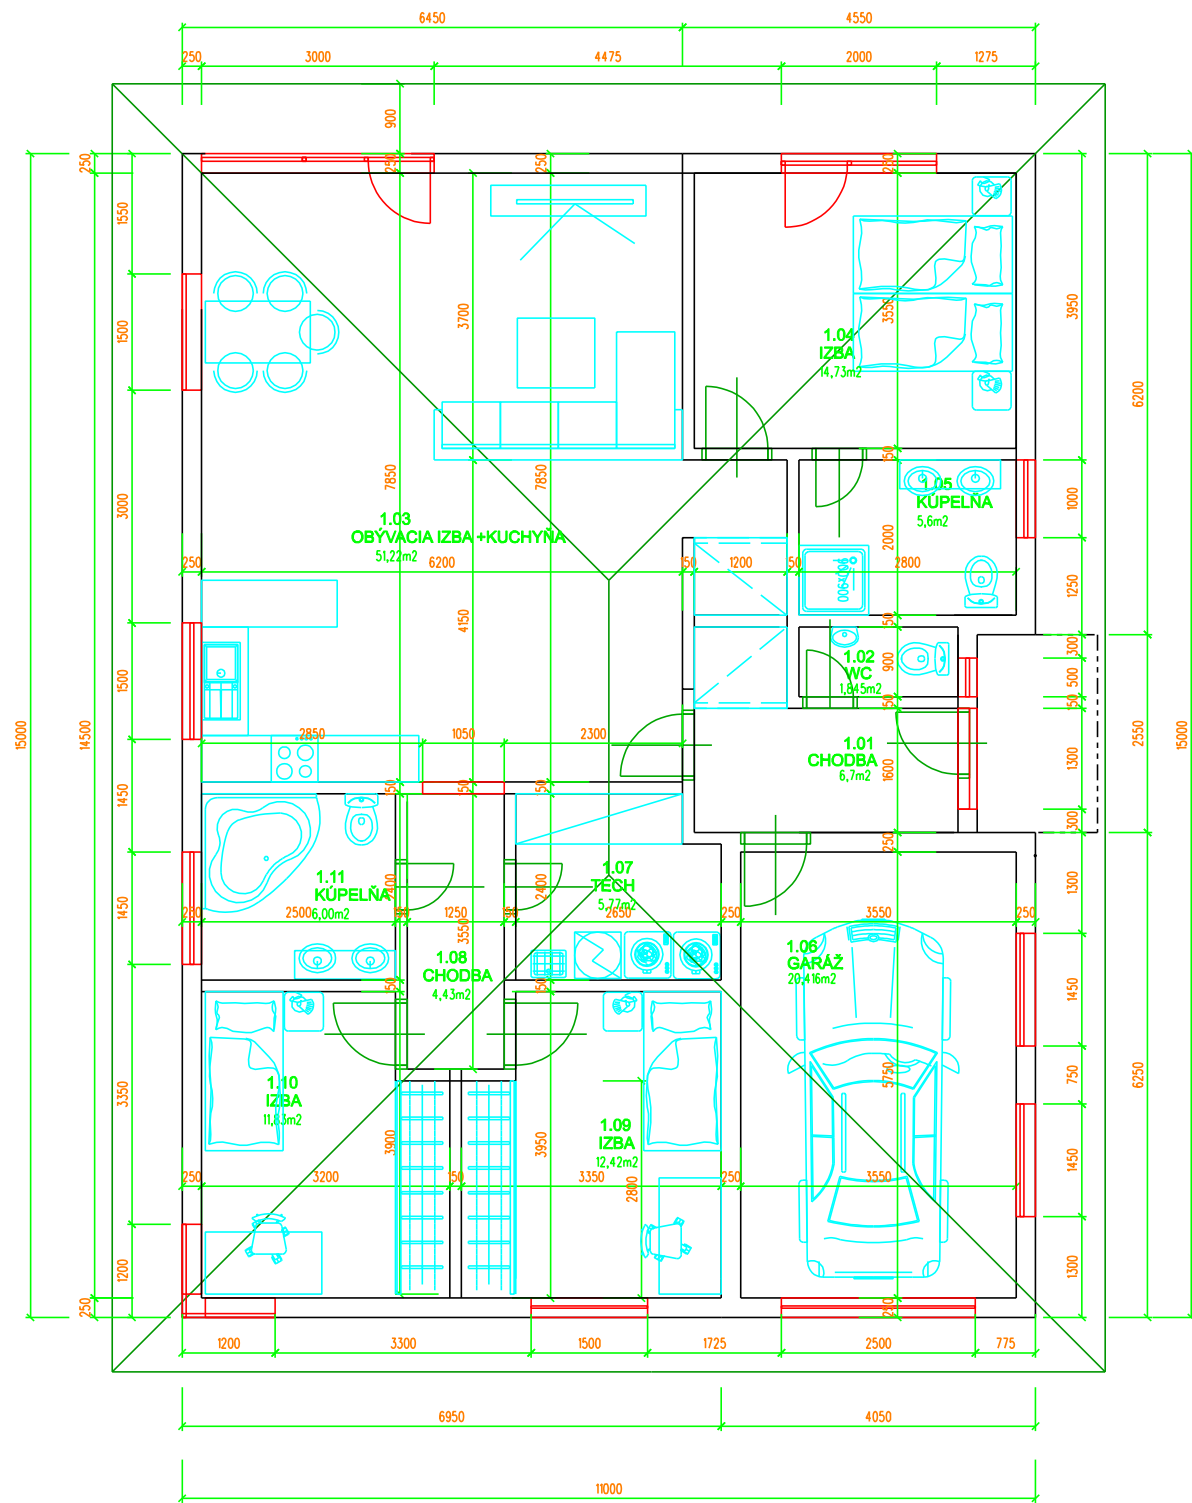

ZASTAVANÁ 163,12m<sup>2</sup>